


公演名					
公演	平成	年	月	日	
日時	自	時	至	時	

# 苫小牧市民会館

苫小牧市旭町3丁目2番2号 TEL (0144) 33-7191(代)  
FAX (0144) 33-7194

プロセニアム	間口	22,000	12.1間
	高さ	8,000	4.4間
舞台奥行		13,800	7.59間
すのこ高さ		18,500	10.027間

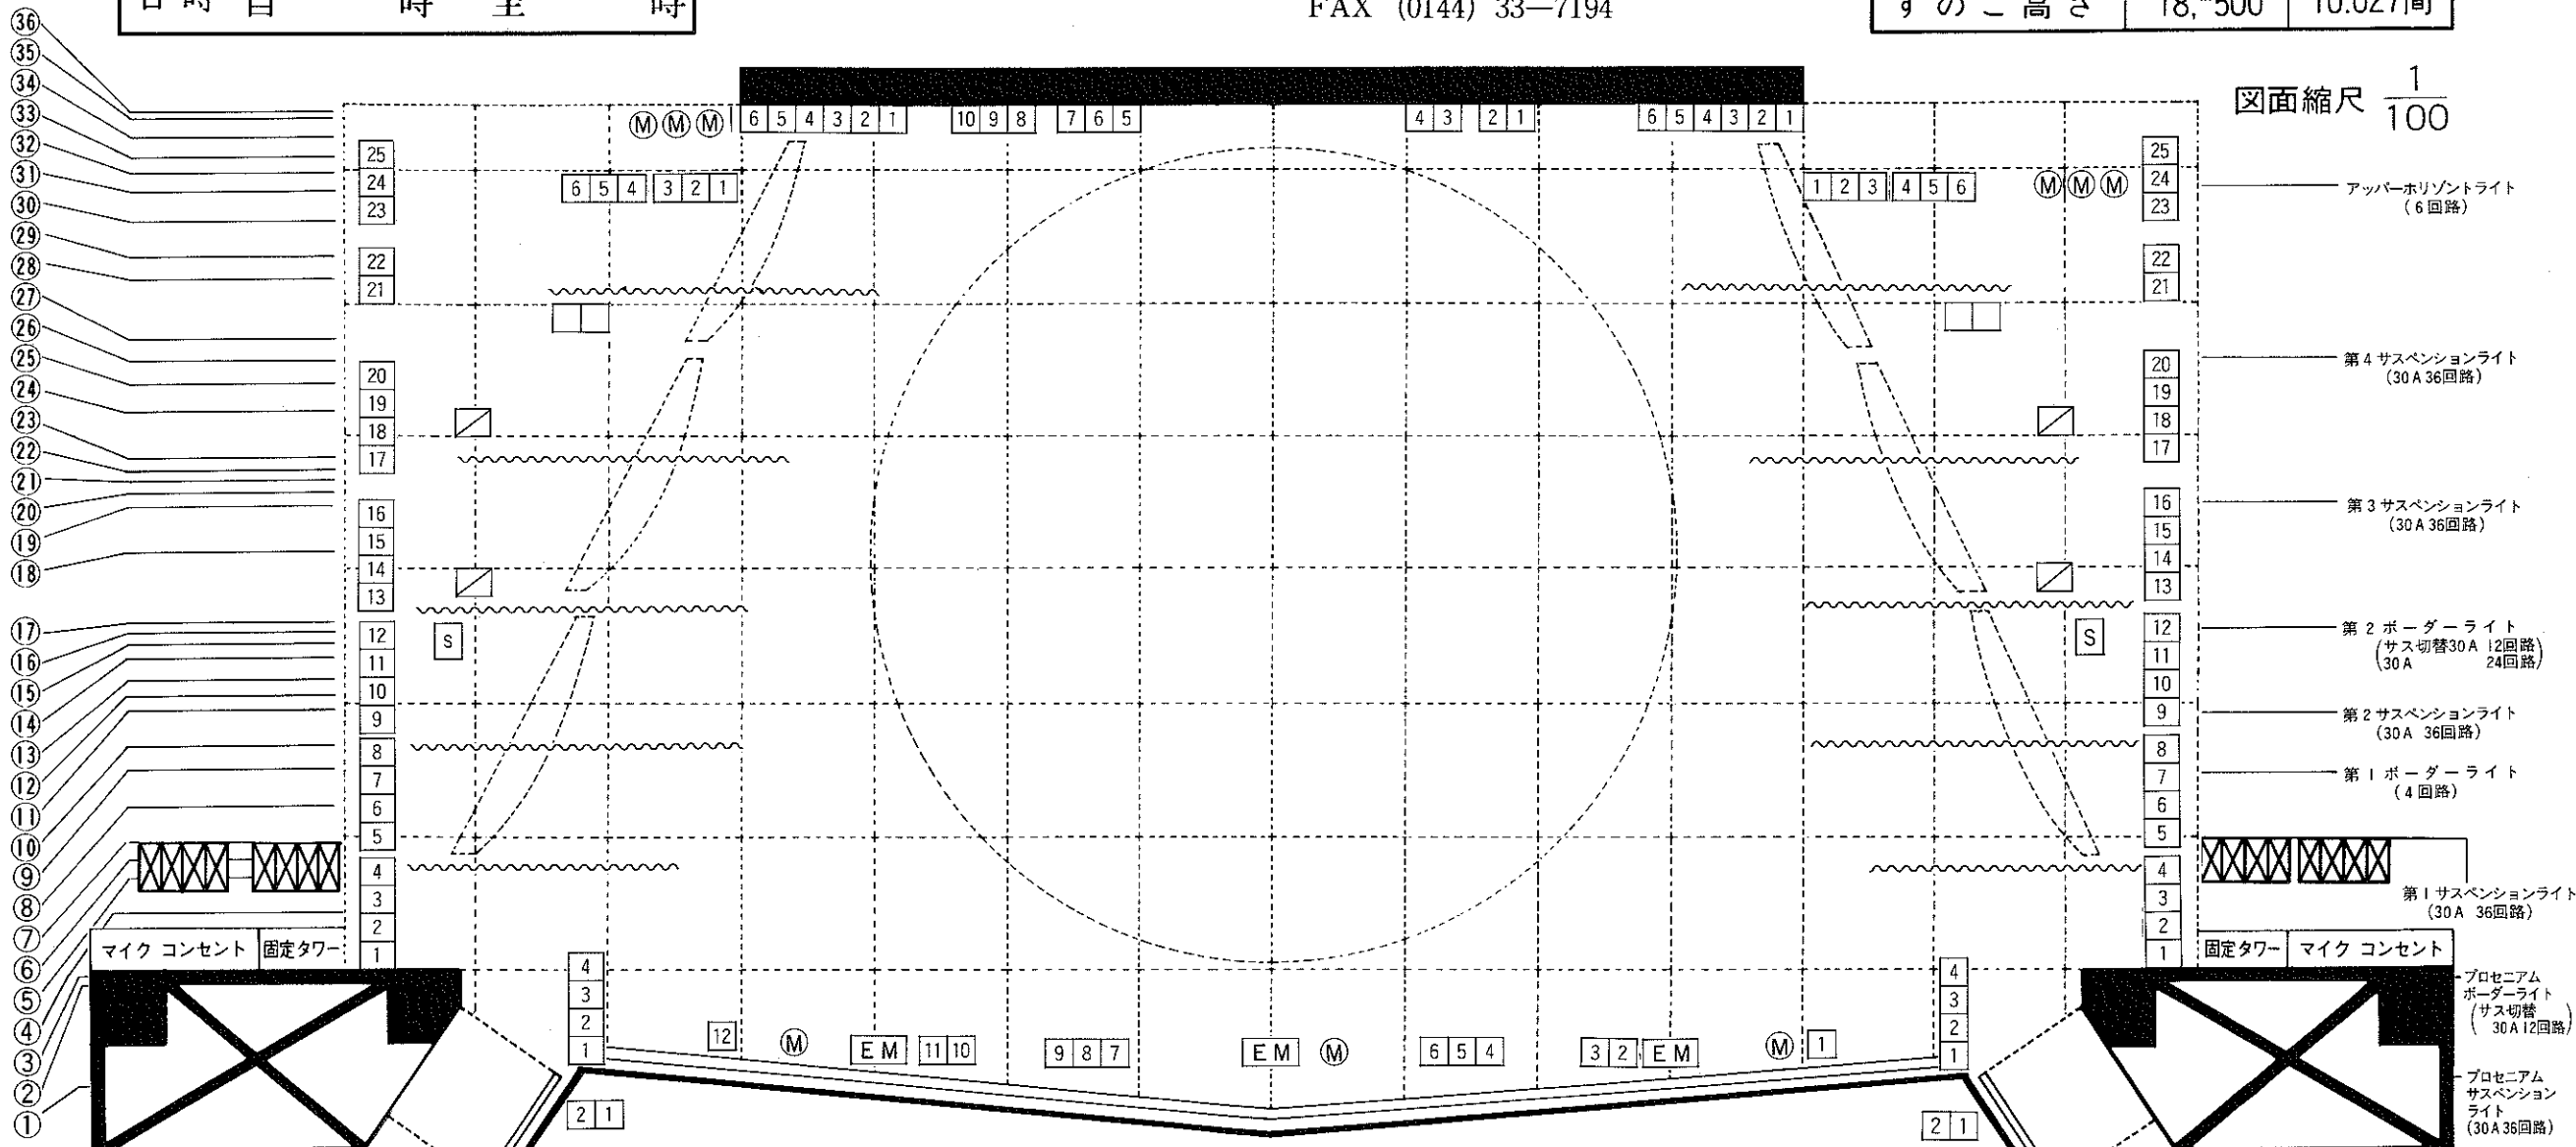

図面縮尺 1/100

- ① プロセニアム サスペンションライト
- ② プロセニアム ボーダーライト
- ③ 緞帳
- ④ 絞り緞帳
- ⑤ 暗転幕
- ⑥ 第1袖幕
- ⑦ 第1サスペンションライト
- ⑧ 第1天板(電)
- ⑨ 第1ボーダーライト
- ⑩ 第2袖幕
- ⑪ 第2サスペンションライト
- ⑫ 第1吊物
- ⑬ 第2吊物
- ⑭ 中幕
- ⑮ 第1天板傾斜(電)
- ⑯ 第2ボーダーライト
- ⑰ 第3袖幕(中割幕)
- ⑱ 第2天板(電)
- ⑲ 第3サスペンションライト
- ⑳ 第3吊物
- ㉑ 第4吊物
- ㉒ 第4袖幕
- ㉓ 第2天板傾斜(電)
- ㉔ スクリーン
- ㉕ 第5吊物(松羽目)
- ㉖ 第4サスペンションライト
- ㉗ 第6吊物
- ㉘ 第3天板(電)
- ㉙ 第5袖幕
- ㉚ 第7吊物
- ㉛ アッパー・ホリゾンライト
- ㉜ 第8吊物
- ㉝ 第3天板傾斜(電)
- ㉞ 第9吊物(星)
- ㉟ 大黒幕
- ㊱ ホリゾン幕

マイク コンセント	Ⓜ
フローアコンセント C型30A	□
フローアコンセント C型60A	⊠
ミキサー用電源 C型30A	⊗
スクローラー電源	Ⓢ

フロントサイドスポットライト	3 F 30A 8回路(上・下共)
	4 F 30A 8回路(上・下共)
シーリングスポットライト	30A 43回路
センタースポットライト	クセノン 3KW 4台

- アッパー・ホリゾンライト (6回路)
- 第4サスペンションライト (30A 36回路)
- 第3サスペンションライト (30A 36回路)
- 第2ボーダーライト (サス切替30A 12回路 24回路)
- 第2サスペンションライト (30A 36回路)
- 第1ボーダーライト (4回路)
- 第1サスペンションライト (30A 36回路)
- プロセニアム ボーダーライト (サス切替 30A 12回路)
- プロセニアム サスペンションライト (30A 36回路)